

PLANOS

Proyecto de ejecución:

Ampliación de instalaciones de almacenamiento de productos agrarios (Cobertizo)

Promotor: D. Joaquín González Martínez

Situación: Villaumbrales. Palencia

Emplazamiento: Parcela nº 18 Polígono nº 509




ESAGRO ingenieros, s.c.
Cl. Don Sancho, 5 4ºA. 34001-PALENCIA
(Pasaje a Plaza Mayor) Tfno. 979702930

Javier Pérez García. Ingeniero Tco Agrícola
Colegiado nº 984 del Colegio Oficial de I. T. A. de Castilla-Duero

Palencia, julio de 2020

COLEGIO OFICIAL DE INGENIEROS TÉCNICOS AGRÍCOLAS DE CASTILLA DUERO	
Número de colegiado: 984 Nombre: PEREZ GARCIA JAVIER - 12741043D	
Visado número: 515/2020	
Visado en fecha: 07/08/2020	
VISADO ELECTRÓNICO	

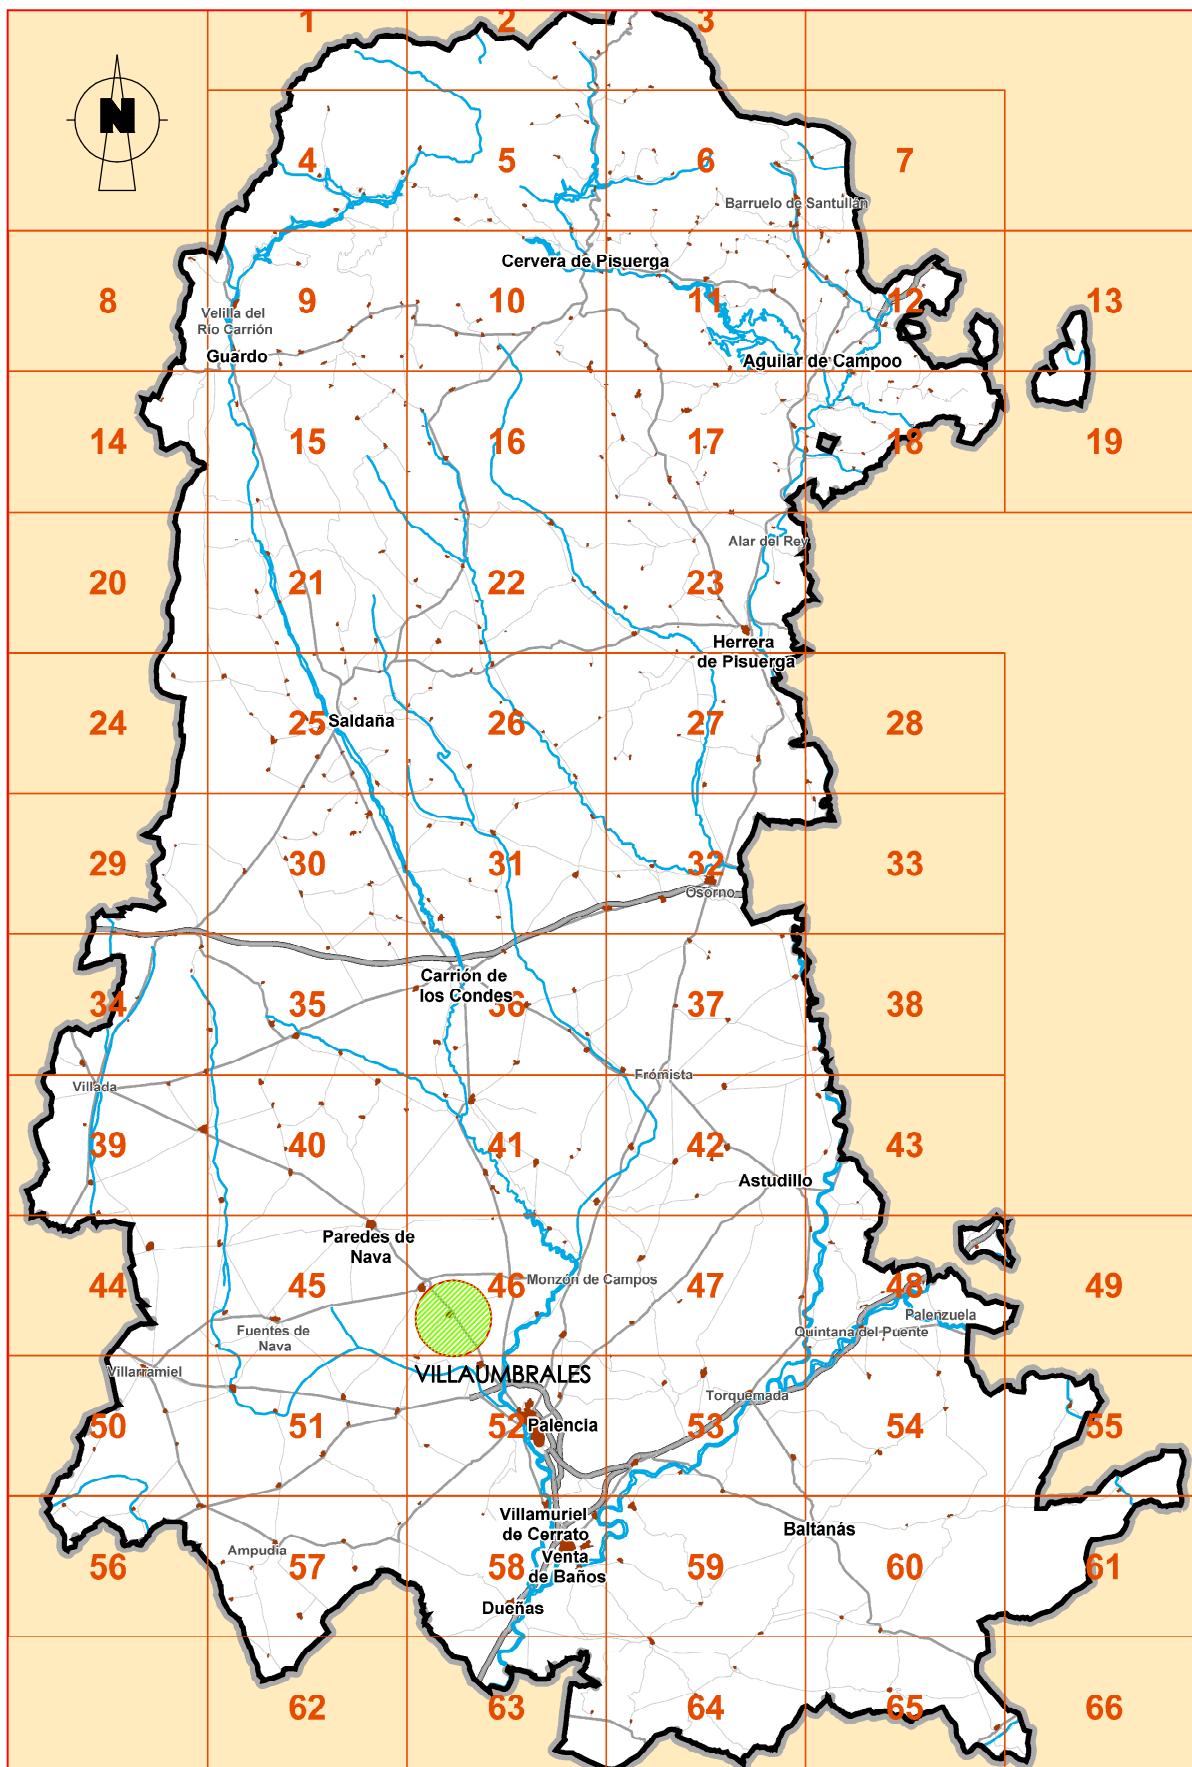

PROYECTO: AMPLIACIÓN DE ALMACÉN DE PRODUCTOS AGRARIOS (COBERTIZO)

SITUACIÓN: PARCELA Nº 18 POLÍGONO Nº 509. VILLAUMBRALES (Palencia)

PROMOTOR: D. JOAQUÍN GONZÁLEZ MARTÍNEZ

PLANO:

SITUACIÓN

Número de colegiado: 984

Nombre: PEREZ GARCIA JAVIER - 12741043D

Escala 1/600.000

Nº 01



ESAGRO ingenieros, s.c.
Cl. Don Sancho, 5 4ª. 34001-PALENCIA
(Pasaje a Plaza Mayor) Tfno. 979702930

Visado número:

51520100

Visado en fecha:

Javier Pérez García / Ingeniero Tco Agrícola
Colegiado nº 984 del Colegio Oficial de I.T.A. de Castilla-La Mancha


VISADO ELECTRÓNICO




Palencia, julio de 2020



Parcela nº 18 del Polígono nº 509 de VILAUMBRALES (PALENCIA)
Superficie de parcela: 2.919 m²

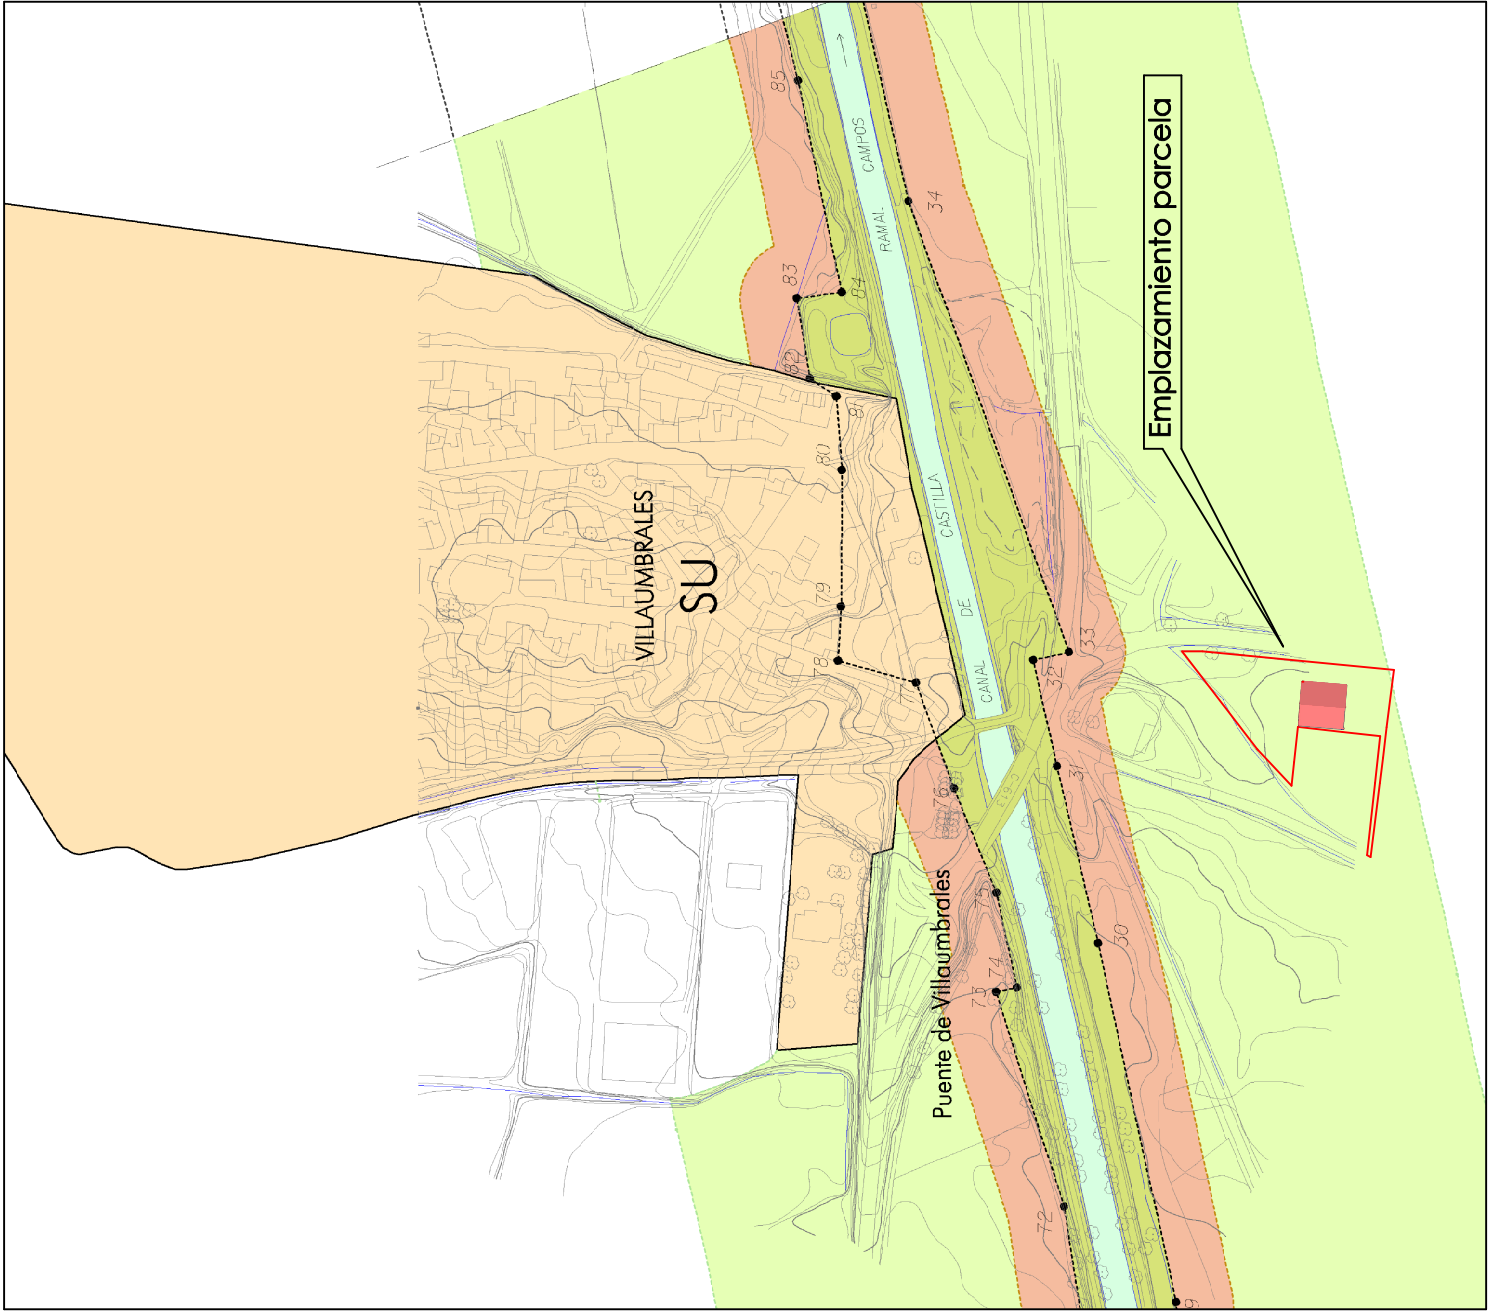

Plan Regional del Canal de Castilla (Hoja nº 11)

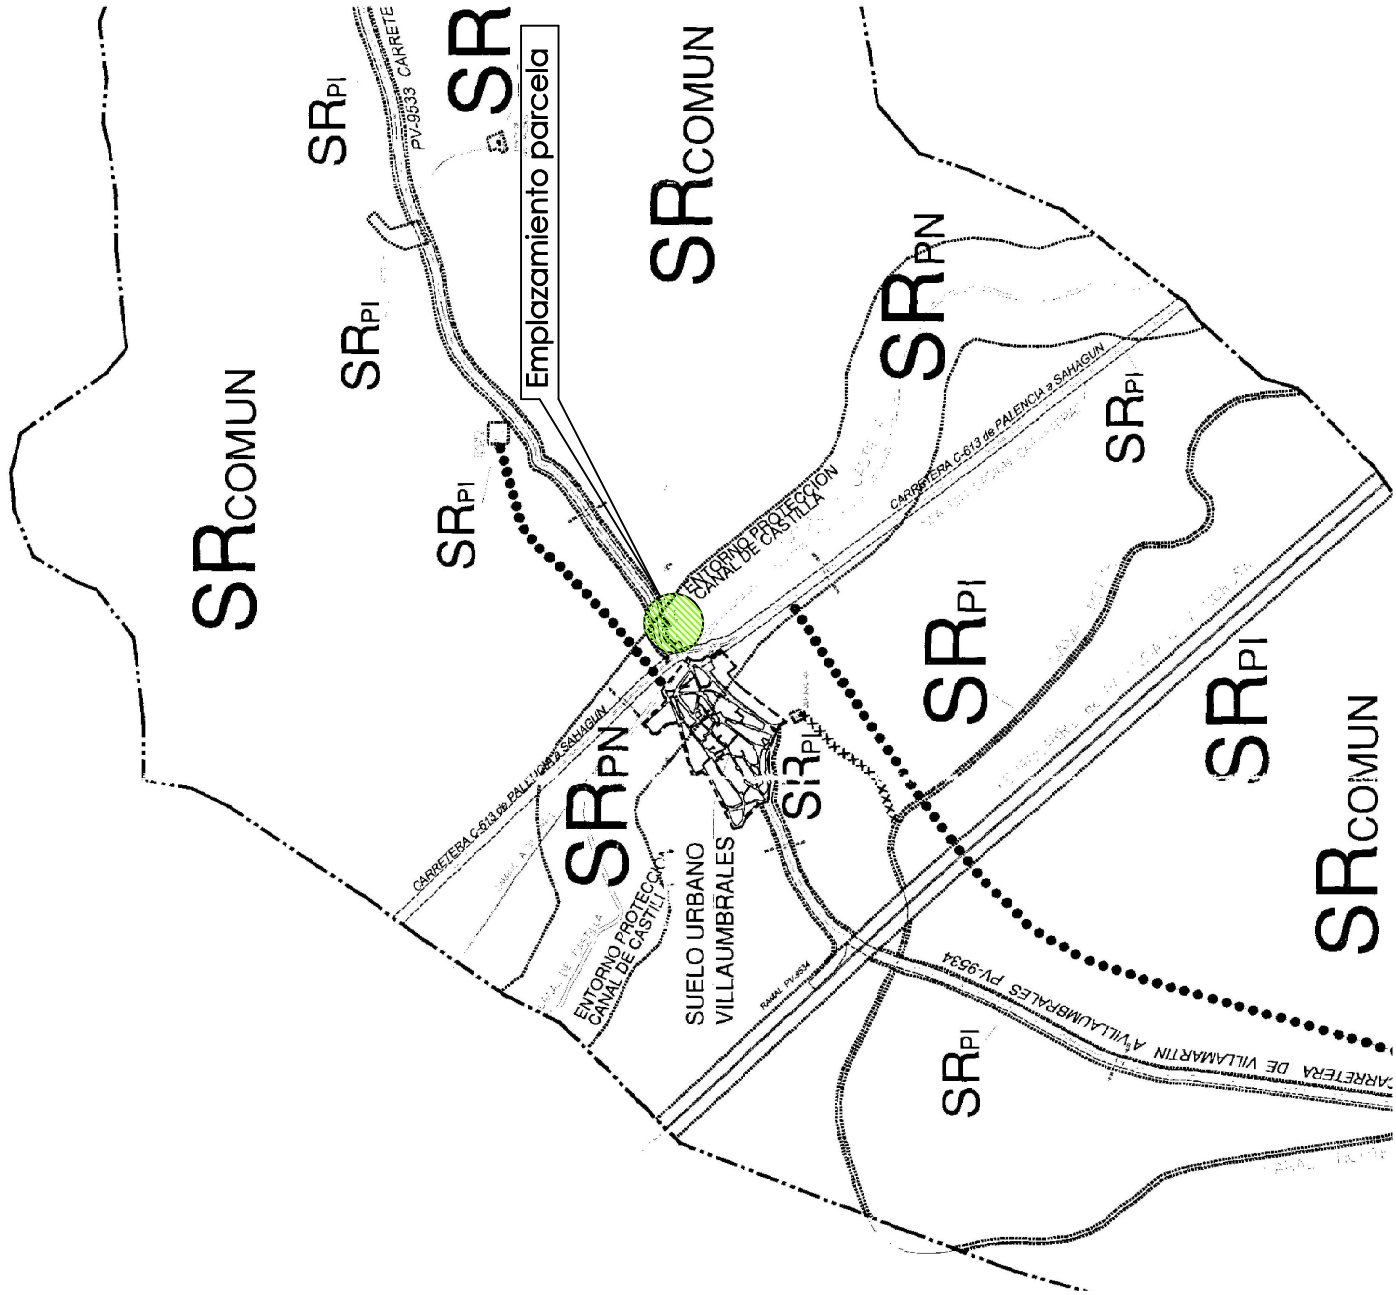


Normas Urbanísticas Municipales de Villaumbrales (Plano de Clasificación del Suelo nº 6)

PROYECTO: AMPLIACIÓN DE ALMACÉN DE PRODUCTOS AGRARIOS (COBERTIZO)			
SITUACIÓN: PARCELA Nº 18 POLÍGONO Nº 509. VILLAUMBRALES (Palencia)			
PROMOTOR: D. JOAQUÍN GONZÁLEZ MARTÍNEZ			
PLANO:	EMPLAZAMIENTO (PARCELA)	Escala	1/1.000 Nº 02
ESAGRO Ingenieros, S.C. C/ Don Sancho, 5 nºA. 34001 PALENCIA (Pasaje a Plaza Mayor) Tfno. 979702930 Javier Pérez García. Ingeniero Tco Agrícola Colegiado nº 12741043D de Castilla y León			
Palencia, julio de 2020			

COLEGIO OFICIAL DE INGENIEROS TÉCNICOS AGRÍCOLAS DE CASTILLA DUERO	
Número de colegiado: 984	
Nombre: PEREZ GARCIA JAVIER - 12741043D	
Visado número: 515/2020	Visado en fecha: 07/08/2020
VISADO ELECTRÓNICO	

COLEGIO OFICIAL DE INGENIEROS TÉCNICOS AGRÍCOLAS DE CASTILLA DUERO		
Número de colegiado: 984 Nombre: PEREZ GARCIA JAVIER - 12741043D		
Visado número: 515/2020	Visado en fecha: 07/08/2020	
VISADO ELECTRÓNICO		

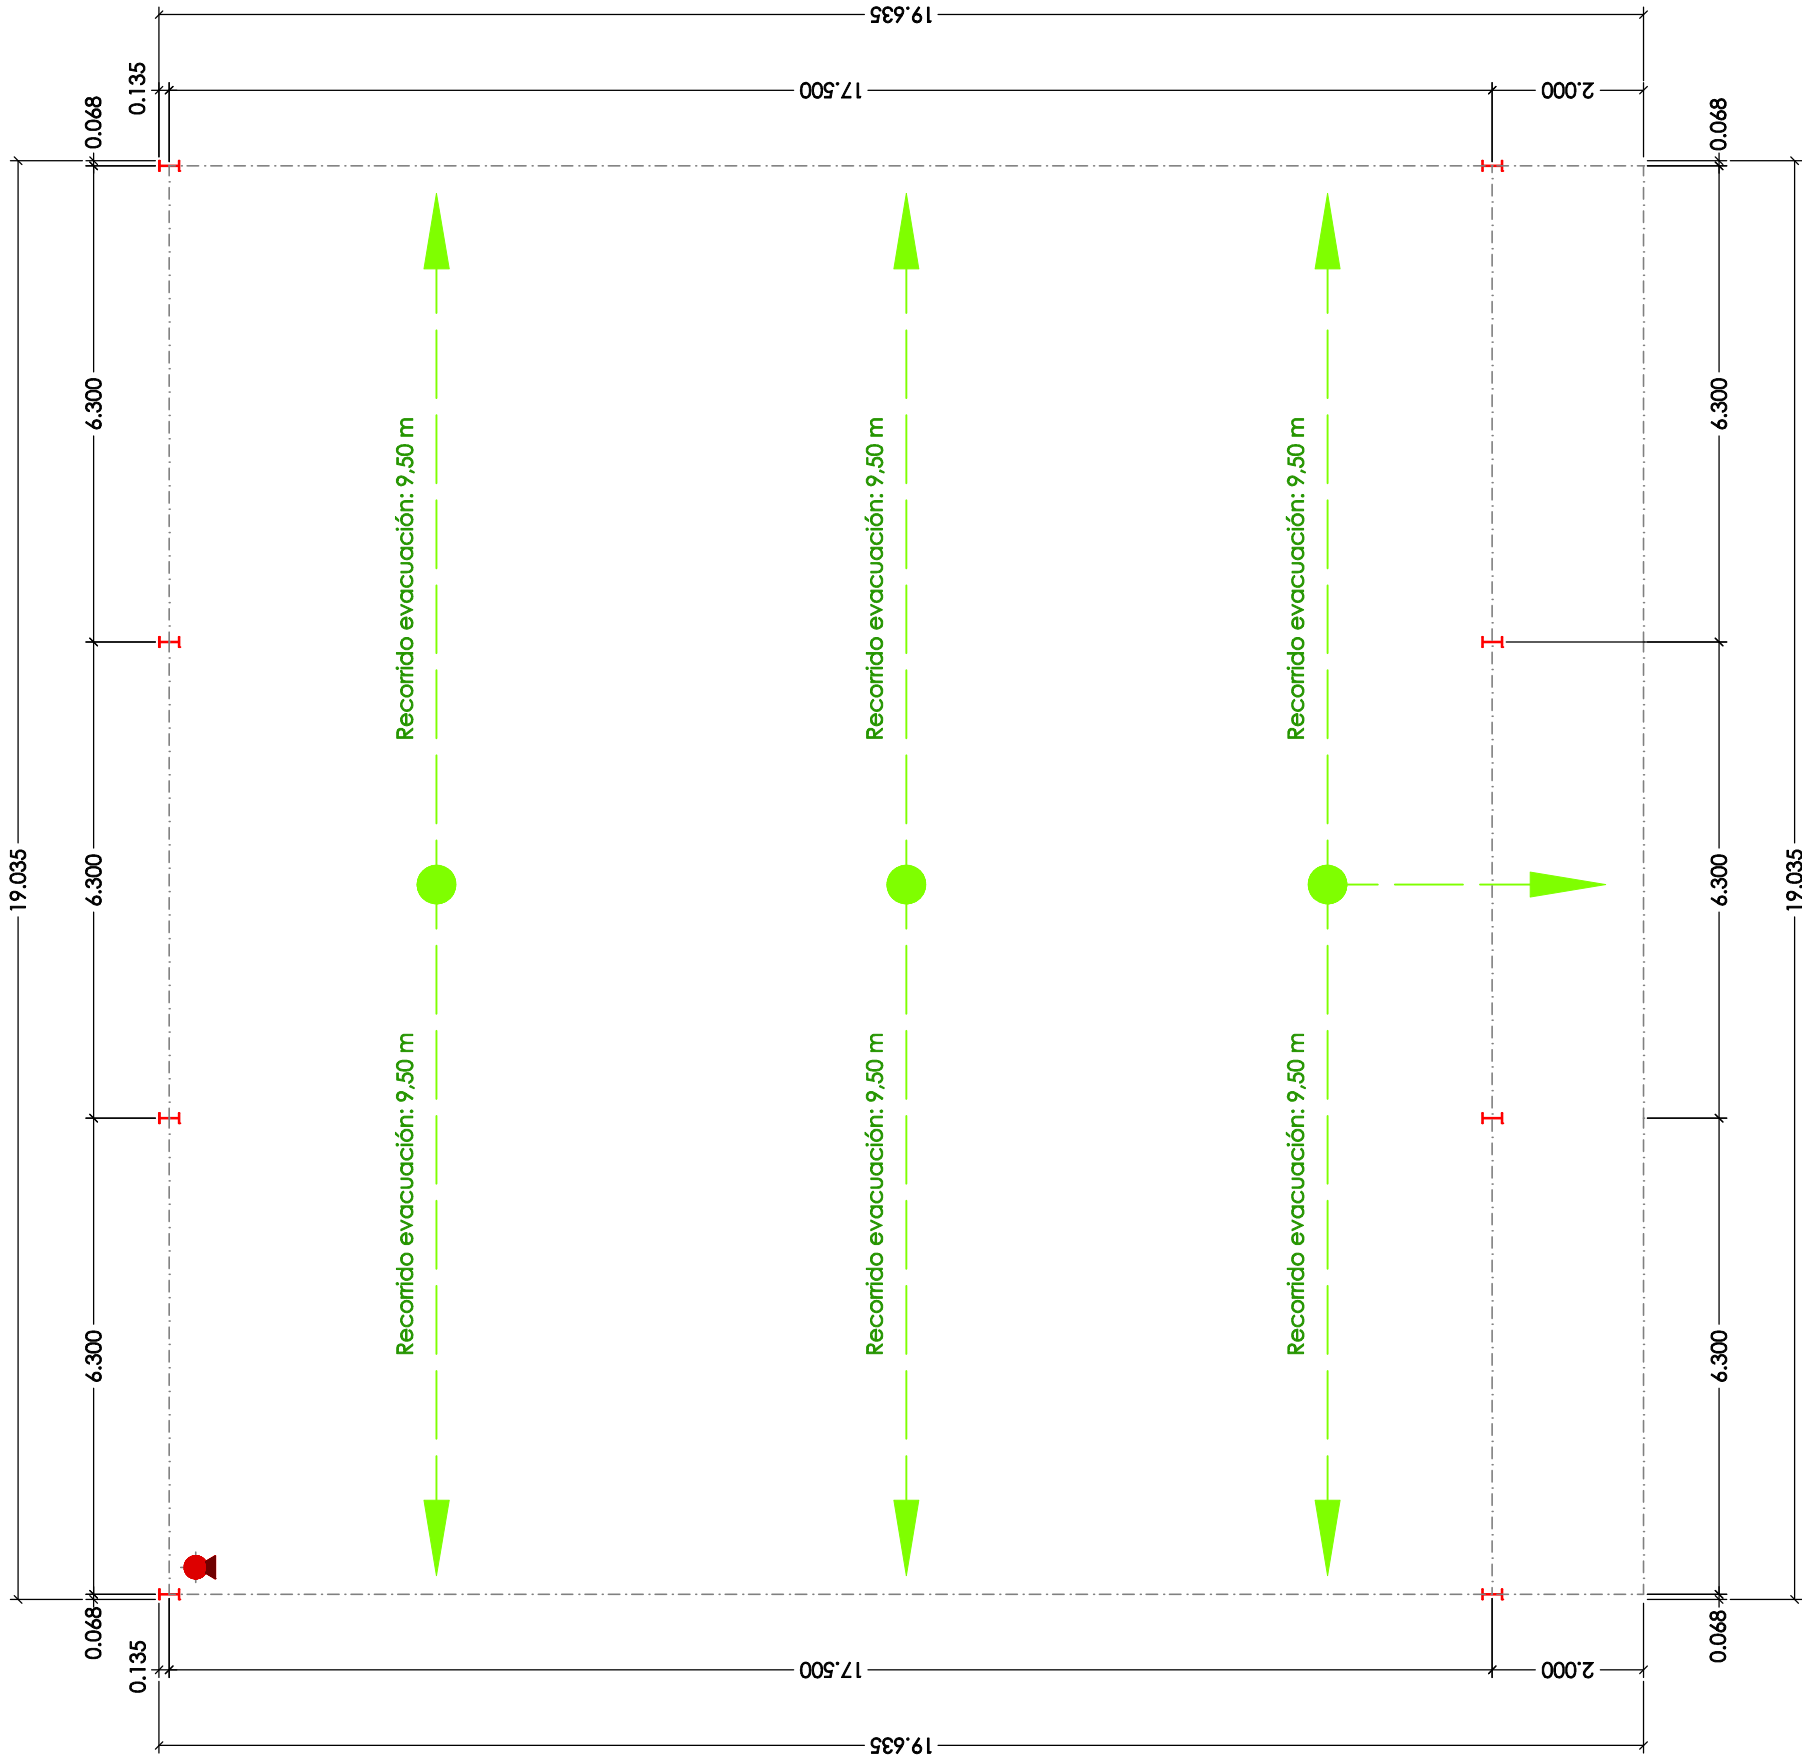

CUADRO DE SUPERFICIES		
	SUPERFICIE CONSTRUIDA	SUPERFICIE ÚTIL
COBERTIZO DE USO AGRÍCOLA	373,75 m ²	373,46 m ²

 EXTINTOR POLVO QUÍMICO ABC (Eficacia 34A/233B). 6 Kg

PROYECTO: AMPLIACIÓN DE ALMACÉN DE PRODUCTOS AGRARIOS (COBERTIZO)

SITUACIÓN: PARCELA Nº 18 POLÍGONO Nº 509. VILLAMBRALES (Palencia)


PROMOTOR: D. JOAQUÍN GONZÁLEZ MARTÍNEZ

PLANO: PLANTA GENERAL




ESAGRO ingenieros, s.c.
Cl. Don Sancho, 5 4ºA. 34001 PALENCIA
(Pasaje a Plaza Mayor) Tfno. 979702930


Palencia, julio de 2020

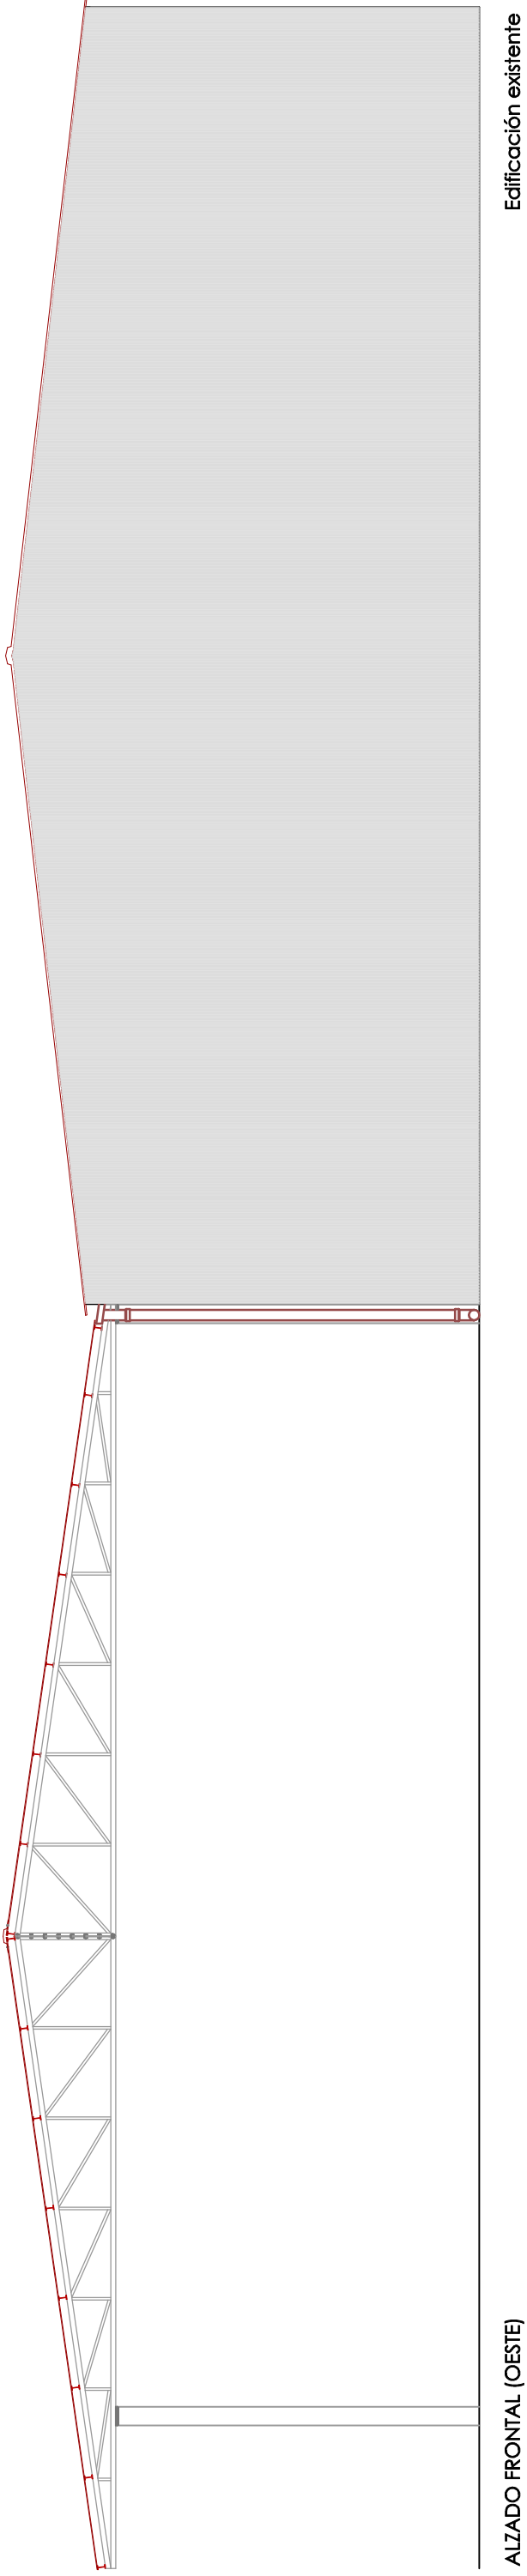

ALZADO FRONTAL (OESTE)

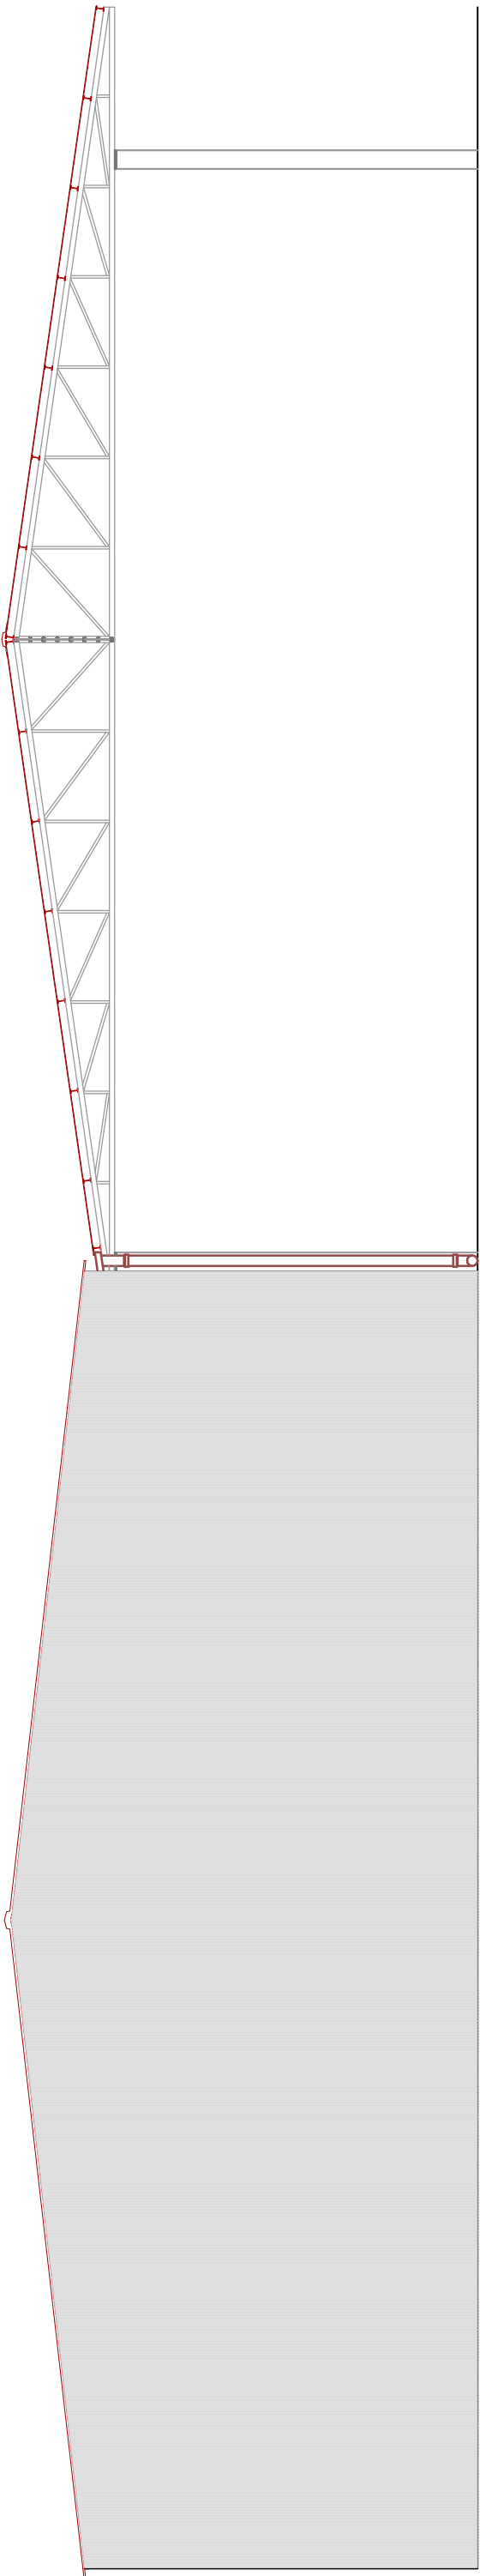

ALZADO FRONTAL (ESTE)

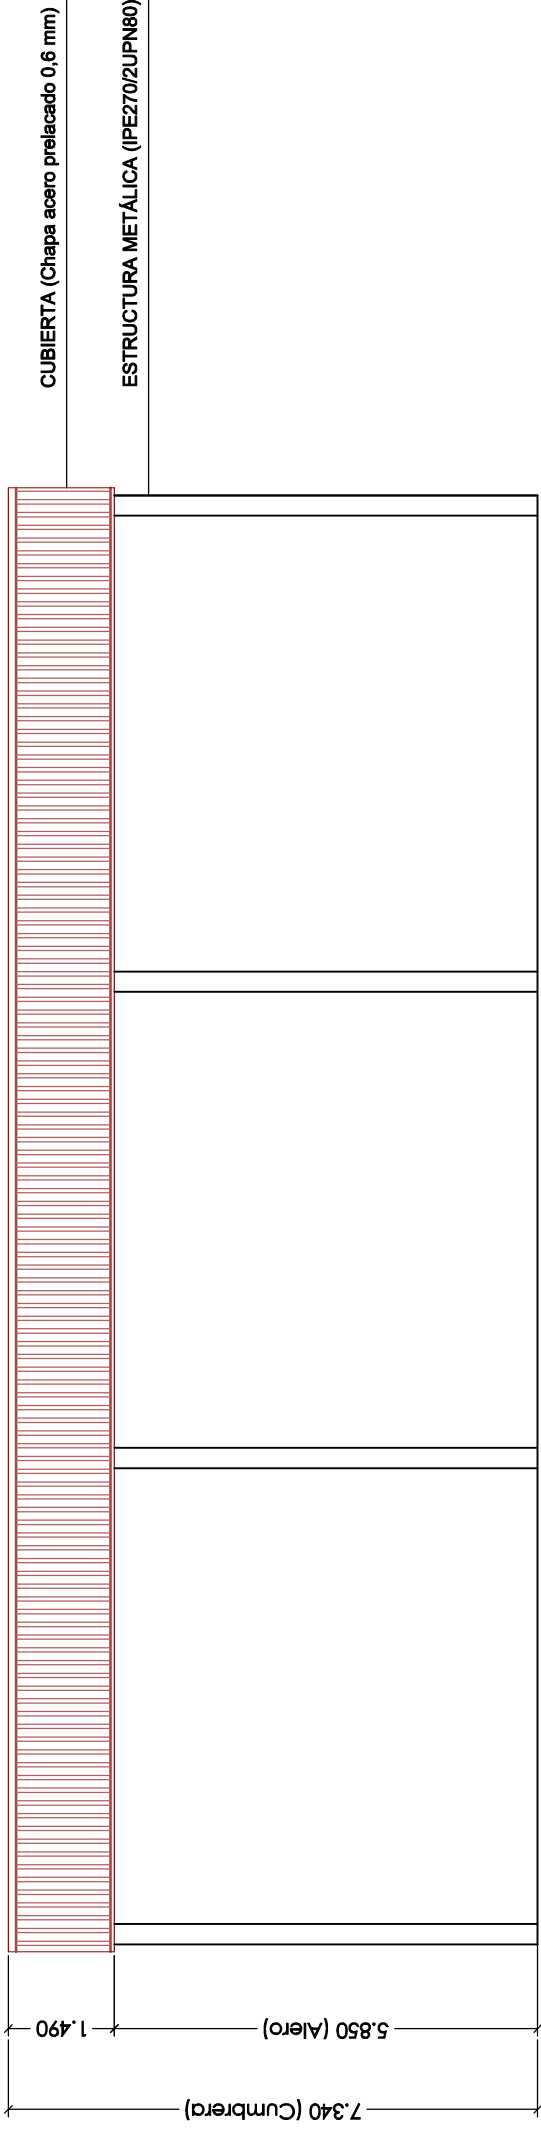

PROYECTO: AMPLIACIÓN DE ALMACÉN DE PRODUCTOS AGRARIOS (COBERTIZO)

SITUACIÓN: PARCELA Nº 18 POLÍGONO Nº 509. VILLAUMBRALES (Palencia)

PROMOTOR: D. JOAQUÍN GONZÁLEZ MARTÍNEZ

PLANO: ALZADOS Escala 1/100 Nº 05



Colegio Oficial de Ingenieros Técnicos Agrícolas de Castilla Duero

Documento con firma electrónica

Firmado por el colegiado:

PEREZ GARCIA JAVIER - 12741043D

Con número: 984

Visado número: 515/2020

Con fecha: 07/08/2020

Visado por:

COLEGIO OFICIAL DE INGENIEROS TÉCNICOS AGRÍCOLAS DE CASTILLA DUERO

COLEGIO OFICIAL DE INGENIEROS TÉCNICOS AGRÍCOLAS DE CASTILLA DUERO	
Número de colegiado: 984 Nombre: PEREZ GARCIA JAVIER - 12741043D	
Visado número: 515/2020	Visado en fecha: 07/08/2020
VISADO ELECTRÓNICO	